


広告掲出位置図


運転免許センター1階平面図

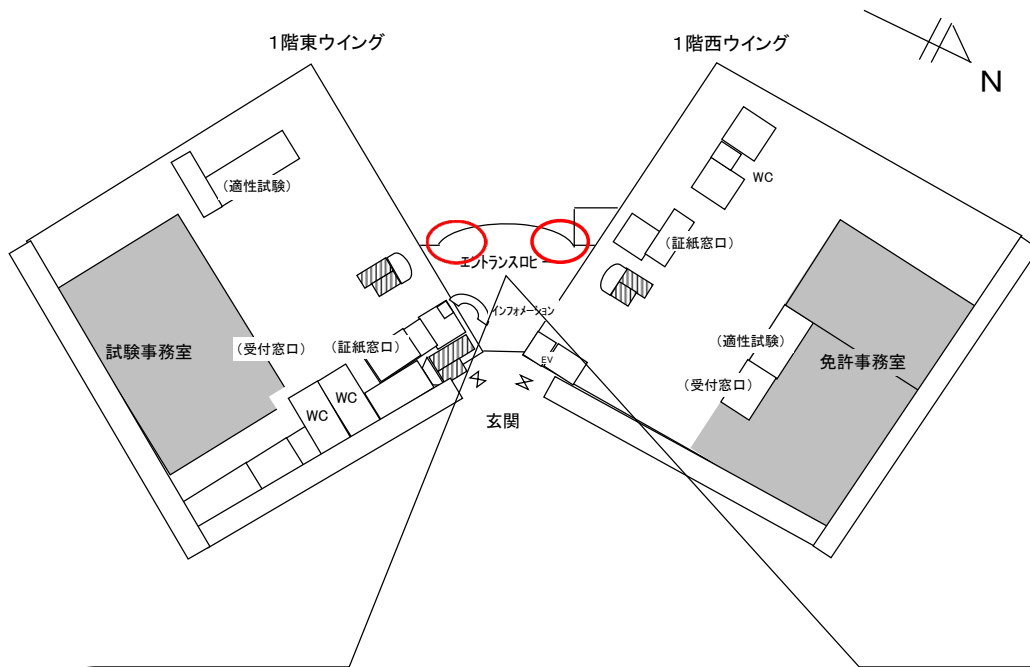

広告掲出場所 (東ウイング側) 6枠




広告掲出場所 (西ウイング側) 6枠

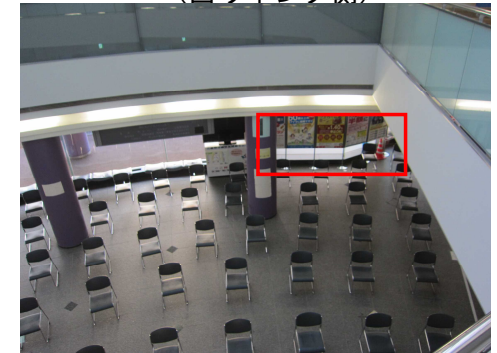

※ 写真は令和2年度に撮影したものです。場所の変更はありません。

拡大図

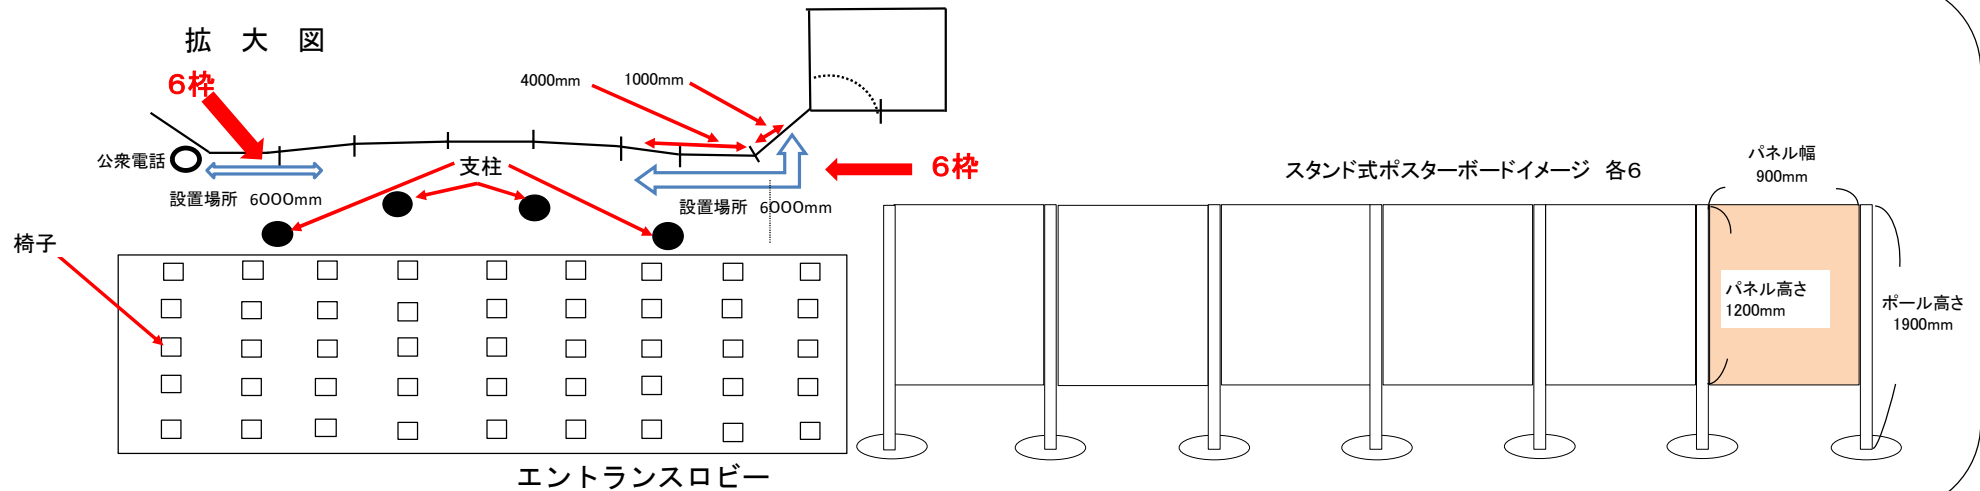

エントランスロビー

スタンド式ポスターボードイメージ 各6

パネル幅
900mm
パネル高さ
1200mm
ポール高さ
1900mm