


営業所の平面図（例）

【保管場所を営業所（事務所）内に設けている場合】


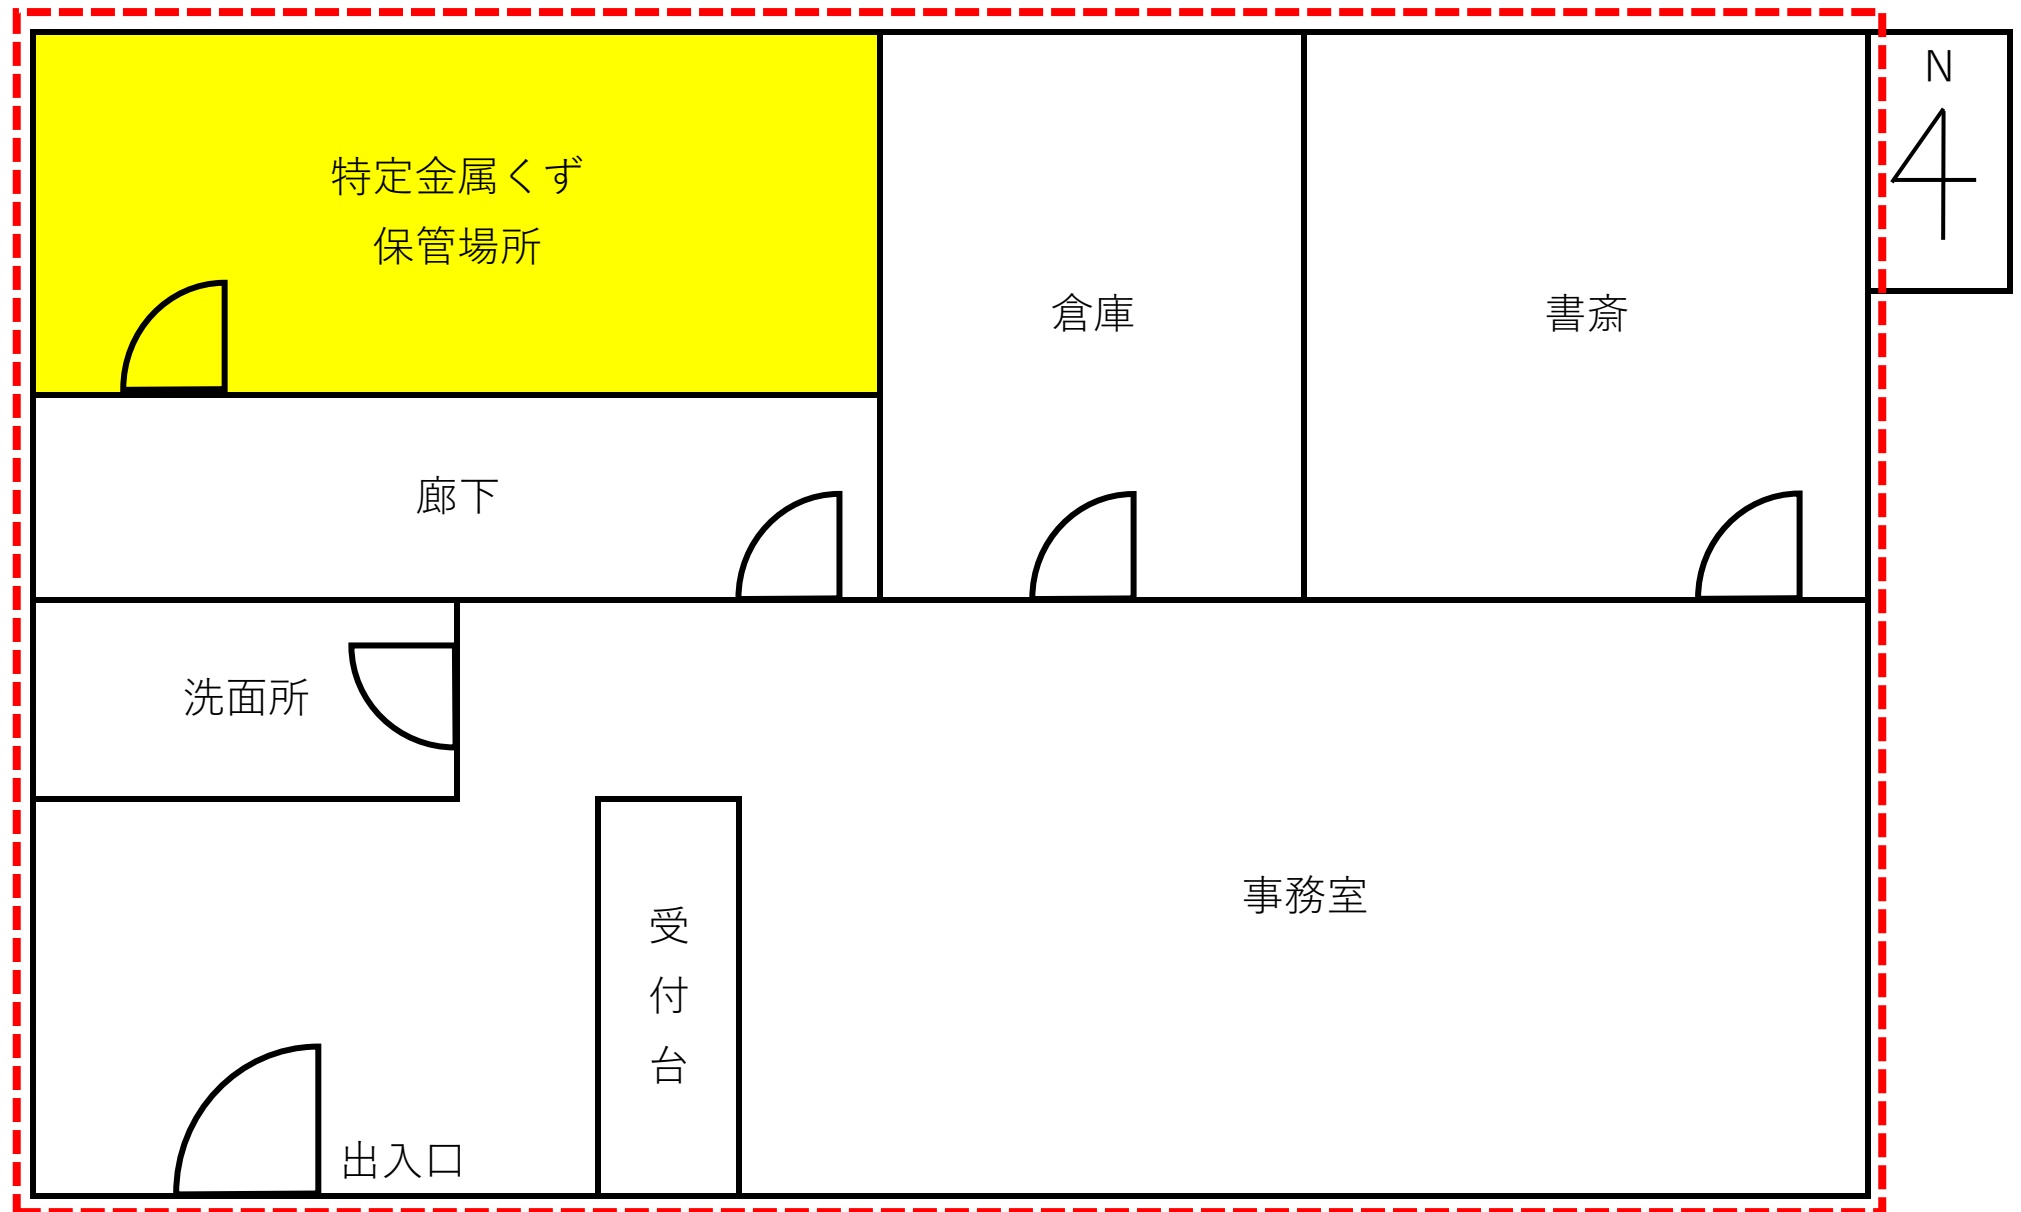


----- : 営業所

特定金属くず保管場所の平面図（例）

【保管場所を事務所外に併設している場合】

- : 営業所
- . - . - : 保管場所

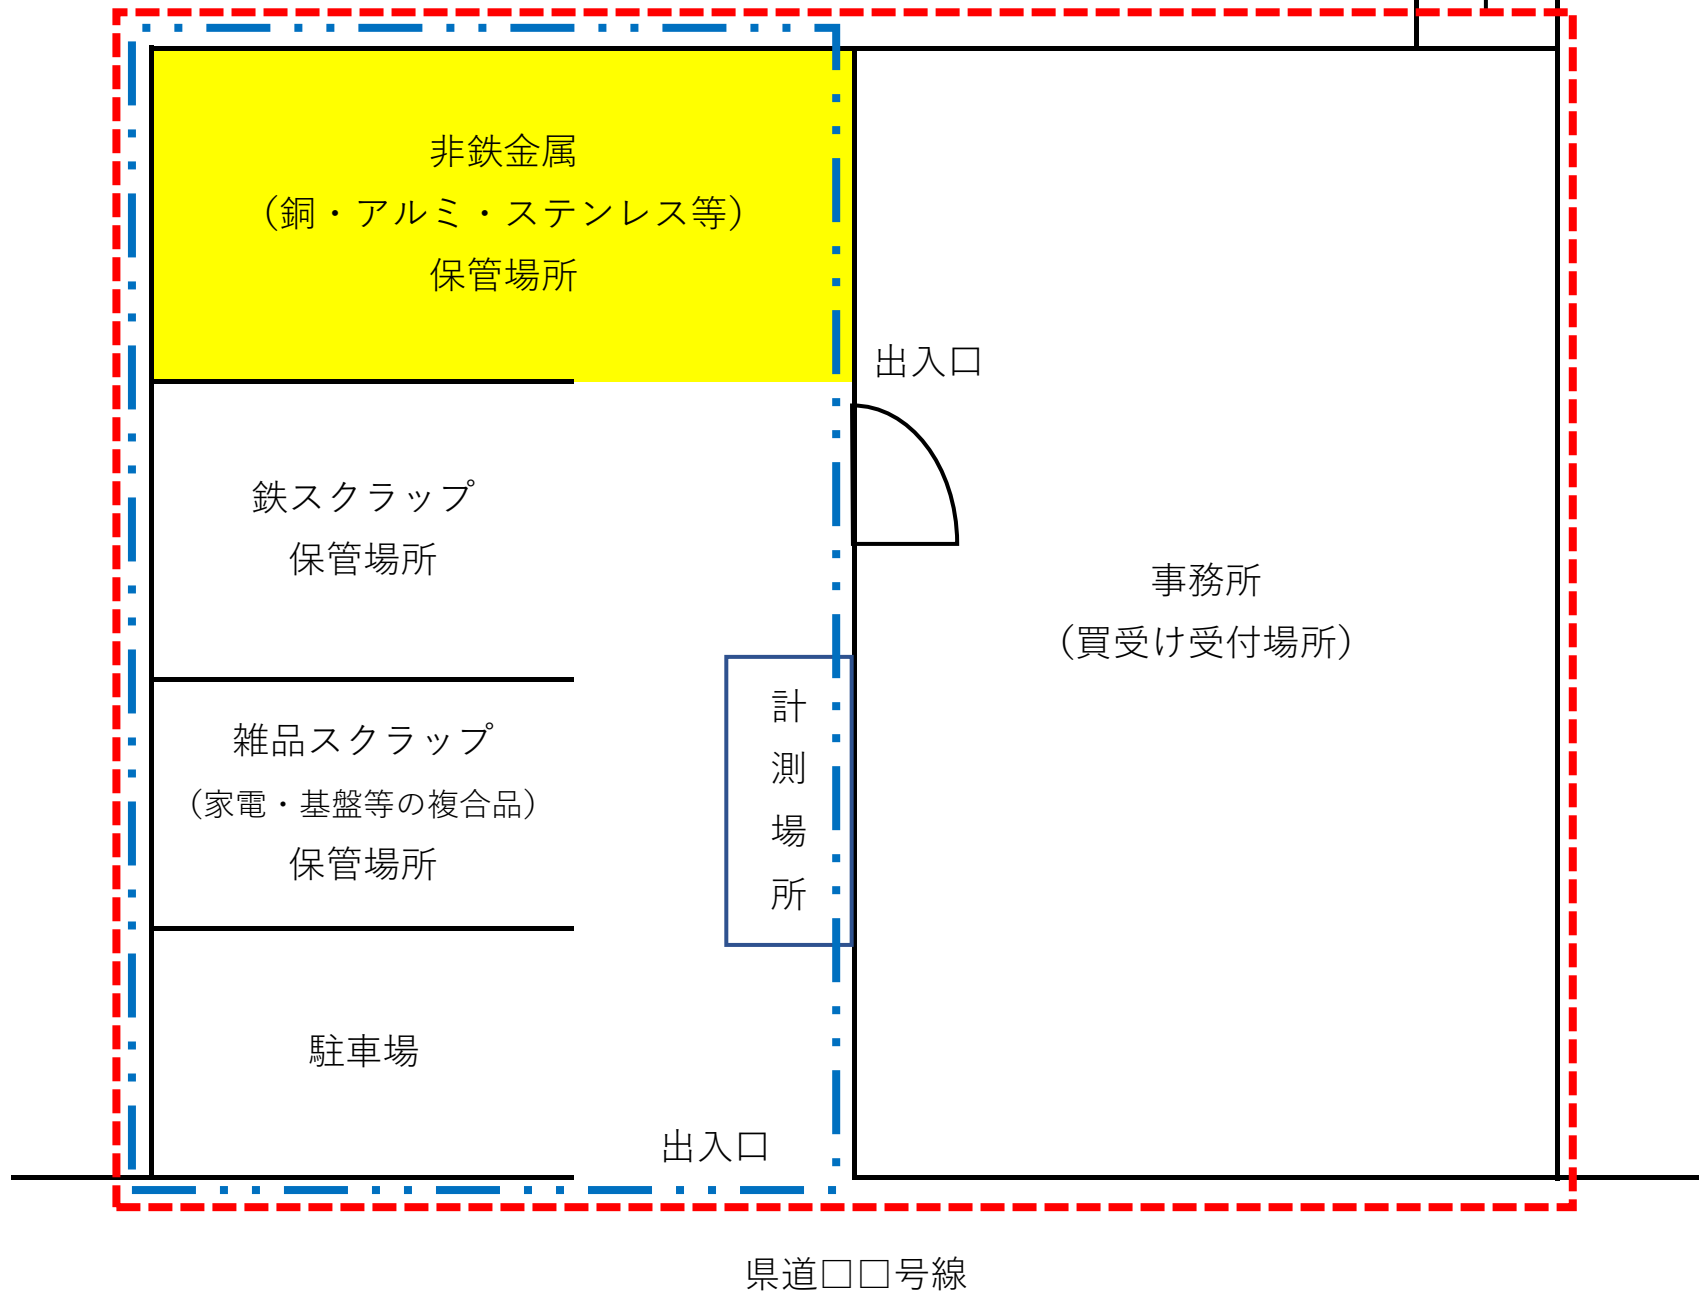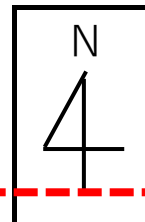

営業所及び特定金属くず保管場所の略図（例）

